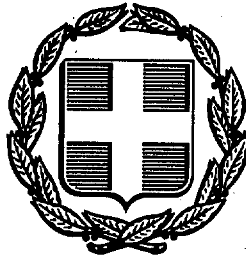


ΕΦΗΜΕΡΙΣ ΤΗΣ ΚΥΒΕΡΝΗΣΕΩΣ
ΤΗΣ ΕΛΛΗΝΙΚΗΣ ΔΗΜΟΚΡΑΤΙΑΣ

ΑΘΗΝΑ 14 ΙΟΥΝΙΟΥ 1991	ΤΕΥΧΟΣ ΤΕΤΑΡΤΟ	ΑΡΙΘΜΟΣ ΦΥΛΛΟΥ 368

ΠΕΡΙΕΧΟΜΕΝΑ

ΑΝΑΔΑΣΩΣΕΙΣ
ΑΠΟΦΑΣΕΙΣ

Αριθ. 672 (1)

Κήρυξη αναδασωτέας έκτασης 2.100 στρ. στη θέση ρέμμα Βαρίδι - ρέμμα Άχλα-Ιερά Μονή Αγίου Νικολάου - Αγ. Ιωάννη, κοινότητας Βουρκωτής και κοινότητας Στενιών νήσου Άνδρου Ν. Κυκλάδων.

Η ΝΟΜΑΡΧΗΣ ΚΥΚΛΑΔΩΝ

Έχοντας υπόψη:

1. Τις διατάξεις του Ν. 3200/55 περί διοικητικής αποκέντρωσης, όπως τροποποιήθηκε και συμπληρώθηκε μεταγενέστερα με το Ν.Δ. 532/70.
2. Τις διατάξεις του άρθρου 117 παρ. 3 του Συντάγματος.
3. Τις διατάξεις του Ν. 998/79 «περί προστασίας των Δασών και δασικών εν γένει εκτάσεων της χώρας» και ειδικότερα:
α) του άρθρου 41 παρ. 1
β) του άρθρου 38 παρ. 1
4. Τις διατάξεις του Υπουργείου Γεωργίας, α) 160417/1180/8.7.1980, β) 182447/3049/24.9.1980
5. Το άρθρο 120 του Ν. 1892/1990.
6. Τη σχετική εισήγηση της Διεύθυνσης Δασών Κυκλάδων για κήρυξη της παραπάνω έκτασης ως αναδασωτέας, επειδή η έκταση χρειάζεται προστασία ώστε να αποφευχθεί η διάβρωση και η απόπλυση του εδάφους και να υποβοηθηθεί η φυσική αναγέννηση ώστε να επαναδημιουργηθεί η δασική βλάστηση, αποφασίζουμε:

Κηρύσσουμε αναδασωτέα με σκοπό τη φυσική αναγέννηση και την προστασία της δημόσιας δασικής και χορτολιβαδικής έκτασης που καταστράφηκε από πυρκαγιά, εμβαδού 2.100 στρεμμάτων που βρίσκεται στη θέση «Ρέμμα Βαρίδι - Ρέμμα Άχλας - Ιερά Μονή Αγίου Νικολάου - Αγ. Ιωάννη» κοινότητας Βουρκωτής και κοινότητας Στενιών νήσου Άνδρου, νομού Κυκλάδων και τα όρια αυτής προσδιορίζονται στο τοπογραφικό σχεδιάγραμμα που αποτελεί αναπόσπαστο μέρος της απόφασης αυτής, με διάστικτη γραμμή και είναι:

Ανατολικά: Δασικές - Χορτολιβαδικές - χέρσοι αγροί και αγροτικές εκτάσεις περιοχής Άχλα - Διασέλι.

Δυτικά: Δασικές - Χορτολιβαδικές - χέρσοι αγροί και αγροτικές εκτάσεις περιοχής Κουραμένι - Βουρκωτή.

Βόρεια: Δασικές και χορτολιβαδικές εκτάσεις στην περιοχή Μονταχαράκη - Κουραμένι - Αγ. Ιωάννη.

Νότια: Αγροτικές - Χορτολιβαδικές - Δασωμένες εκτάσεις στην περιοχή Καρόνα - Αγ. Νικολάου - Διασέλι.

Η απόφαση αυτή συνοδεύεται από τοπογραφικό σχεδιάγραμμα το οποίο αποτελεί αναπόσπαστο μέρος της.

Η απόφαση αυτή να δημοσιευθεί στην Εφημερίδα της Κυβερνήσεως.

Ερμούπολη, 21 Μαρτίου 1991

Η Νομάρχης

ΦΕΒΡΩΝΙΑ ΠΑΤΡΙΑΝΑΚΟΥ

ΤΟΠΟΓΡΑΦΙΚΟ ΣΧΕΔΙΑΓΡΑΜΜΑ

ΚΑΕΙΣΗΣ ΔΑΣΙΚΗΣ και ΧΟΡΤΟΛΙΒΑΔΙΚΗΣ ΕΚΤΑΣΗΣ

ΚΟΙΝ. ΒΟΥΡΚΩΤΗΣ νήσου ΑΝΔΡΟΥ

ΝΟΜΟΥ ΚΥΚΛΑΔΩΝ

37°55′

37°54′

Ορμος Άχλας

ΚΛΙΜΑΚΑ 1:50.000

Ε = 2.100 στρ.

37°53′

37°52′

Βαρίδι

24°54′ 24°55′ 24°56′ 24°57′

Ανήκει στην
Α.Π. 672/21-3-91
Απόφαση της Νομάρχου
Κυκλάδων

ΘΑΛΑΣΣΑ

ΥΠΟΜΝΗΜΑ

.... : Όρια κλειστής έκτασης

: Θάλασσα

—·—·— : Όρια αλλαγής μορφής κτήσεως γης

— — — : Ρέμμα

ΚΛΙΜΑΚΑ : 1:50.000

Ορμ. Άχλας

Δασικές και χορτολιβαδικές εκτάσεις

χορτολιβαδικές και αγροτικές

Δασικές και χορτολιβαδικές εκτάσεις & χέρσοι αγροί

Αγροτικές εκτάσεις

Η. Αγ. Νικολάου

Αγροτικές και χορτ/κές εκτάσεις

Δασικές & Αγροτικές εκτάσεις

χορτολιβαδικές εκτάσεις

ΚΕΝΤΡΟ ΦΥΛΛΟΥ ΧΑΡΤΟΥ
ΑΝΔΡΟΣ-ΤΗΝΟΣ ΚΛ. 1:100000
φ=37°45′, λ=1°15′

Ερμούπολη 21-3-1991
Ο συντάξας

ΚΩΣΤΑΣ ΚΑΤΑΓΑΣ
Δασολόγος

ΕΘΕΩΡΗΘΗ
Ερμούπολη 21-3-1991
Η Δντρια Δασών κ.α.α.

ΑΡΤΕΜΙΣ ΑΛΕΞΙΑΔΟΥ
Δασολόγος Α′

ΕΘΕΩΡΗΘΗ
Ερμούπολη
Η ΝΟΜΑΡΧΗΣ ΚΥΚΛΑΔΩΝ

ΦΕΒΡΩΝΙΑ ΠΑΤΡΙΑΝΑΚΟΥ

Αριθ. 861 (2)

Κήρυξη αναδασωτέας έκτασης 22,848 στρ. στη θέση παραλίας - όρμου Βιταλίου κοινότητας Βιταλίου νήσου Άνδρου Ν. Κυκλάδων.

Η ΝΟΜΑΡΧΗΣ ΚΥΚΛΑΔΩΝ

Έχοντας υπόψη:

1. Τις διατάξεις του Ν. 3200/55 περί διοικητικής αποκέντρωσης όπως τροποποιήθηκε και στμπληρώθηκε μεταγενέστερα με το Ν.Δ. 532/70.

2. Τις διατάξεις του άρθρου 117 παρ. 3 του Συντάγματος.

3. Τις διατάξεις του Ν. 998/79 «περί προστασίας των Δασών και δασικών εν γένει εκτάσεων της χώρας» και ειδικότερα:

α) του άρθρου 41 παρ. 1

β) του άρθρου 38 παρ. 1

4. Τις διατάξεις του Υπουργείου Γεωργίας, α) 160417/1180/8.7.1980, β) 182447/3049/24.9.1980

5. Το άρθρο 120 του Ν. 1892/1990.

6. Τη σχετική εισήγηση της Διεύθυνσης Δασών Κυκλάδων για κήρυξη της παραπάνω έκτασης ως αναδασωτέας, επειδή η έκταση χρειάζεται προστασία ώστε να αποφευχθεί η διάβρωση και η απόπλυση του εδάφους και να υποβοηθηθεί η φυσική αναγέννηση ώστε να επαναδημιουργηθεί η δασική βλάστηση, αποφασίζουμε:

Κηρύσσουμε αναδασωτέα με σκοπό τη φυσική αναγέννηση και την προστασία της δημόσιας δασικής έκτασης που καταστράφηκε από πυρκαγιά, εμβαδού 22,848 στρεμμάτων που βρίσκεται στη θέση όρμου Βιταλίου κοινότητας Βιταλίου νήσου Άνδρου και τα όρια αυτής προσδιορίζονται στο τοπογραφικό σχεδιάγραμμα που αποτελεί αναπόσπαστο μέρος της απόφασης αυτής, με διάστικτη γραμμή και είναι:

Ανατολικά: Δρόμος και δασική έκταση και ρέμμα.

Δυτικά: Αμμώδης ακτή και αγροτικές εκτάσεις και δασωμένους αγρούς.

Βόρεια: Αγροτικές εκτάσεις.

Νότια: Δρόμος και αμμώδης ακτή και δασική έκταση.


Η απόφαση αυτή συνοδεύεται από τοπογραφικό σχεδιάγραμμα το οποίο αποτελεί αναπόσπαστο μέρος της.

Η απόφαση αυτή να δημοσιευθεί στην Εφημερίδα της Κυβερνήσεως.

Ερμούπολη, 24 Απριλίου 1991

Η Νομάρχης

ΦΕΒΡΩΝΙΑ ΠΑΤΡΙΑΝΑΚΟΥ

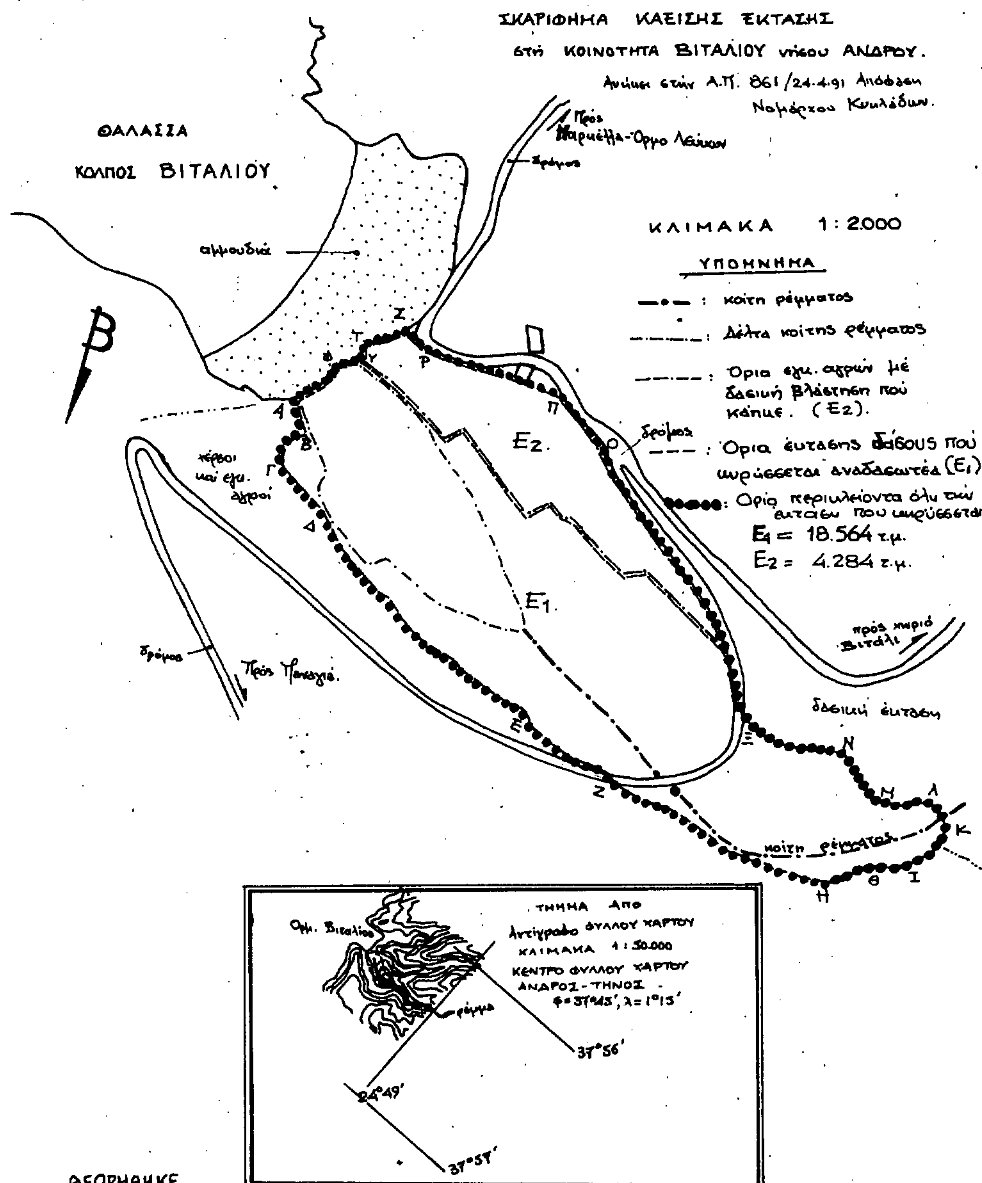

ΘΕΩΡΗΘΗΚΕ
Ερμούπολη -4-1991
Η ΝΟΜΑΡΧΗΣ ΚΥΚΛΑΔΩΝ

ΦΕΒΡΩΝΙΑ ΠΑΤΡΙΑΝΑΚΟΥ

Ερμούπολη 28-4-91
Η Δντρια Δασών α.α.

Άρτεμις Αλεξιάδου
Δασολόγος Α'

Ερμούπολη 19-4-91
Ο συντάξας

ΚΩΣΤΑΣ ΚΑΤΑΓΑΣ
Δασολόγος

ΑΠΑΛΛΟΤΡΙΩΣΕΙΣ

ΑΠΟΦΑΣΕΙΣ

Αριθ. 1023160/1415/0010 (3)

Αναγκαστική απαλλοτρίωση ακινήτου στη θέση Παλάτια της Αντίκυρας νομού Βοιωτίας, για αρχαιολογικούς σκοπούς.

ΟΙ ΥΠΟΥΡΓΟΙ ΟΙΚΟΝΟΜΙΚΩΝ ΚΑΙ ΠΟΛΙΤΙΣΜΟΥ

Έχοντας υπόψη:

1. Τις διατάξεις του Ν.Δ/τος 797/1971 «περί αναγκαστικών απαλλοτριώσεων» σε συνδυασμό με τις διατάξεις του Β.Δ/τος 139/1971 «περί της αρμοδιότητος των Νομαρχών προς κήρυξιν αναγκαστικών τινων απαλλοτριώσεων».

2. Τις διατάξεις του άρθρου 1 του Νόμου ΒΡΞΖ/1893 «περί αναγκαστικής απαλλοτριώσεως ακινήτων προς συντήρησιν ή ανεύρεσιν αρχαιοτήτων».

3. Το από 21.12.89 απόσπασμα πρακτικού από τη συνεδρίαση του Κεντρικού Αρχαιολογικού Συμβουλίου με αριθ. 35/31.10.89, αποφασίζουμε:

Κηρύσσουμε την αναγκαστική απαλλοτρίωση ακινήτου για λόγους δημόσιας ωφέλειας και ειδικότερα για προστασία, συντήρηση και ανάδειξη των αρχαίων που έχουν βρεθεί εκεί και είναι λείψανα του οικισμού και των νεκροταφείων που τοποθετούνται χρονικά από το τέλος της Μ.Ε. περιόδου μέχρι τον 7ο αιώνα μ.χ., έκτασης εμβαδού 506,03 μ² που βρίσκεται στην Αντίκυρα (θέση Παλάτια) νομού Βοιωτίας και εικονίζεται στο με στοιχεία Α-Β-Γ-Δ-Α με κλίμακα 1:200 Α/Α 2391/3.10.90 κτηματολογικό διάγραμμα - πίνακα του Θ. Καλαμπάκου το οποίο έχει θεωρήσει ο προϊστάμενος Αποτυπώσεων και Συντηρήσεως Κτιρίων του Τ.Α.Π.Α. Ηλίας Σ. Μαυροδόντης στις 10 Οκτωβρίου 1990.

Στην έκταση που απαλλοτριώνεται προβάλει δικαιώματα κυριότητος η Κουκοπούλου Αγλαΐα.

Η απαλλοτρίωση κηρύσσεται υπέρ του Δημοσίου και με δαπάνη του Ταμείου Αρχαιολογικών Πόρων και Απαλλοτριώσεων.

Η απόφαση αυτή να δημοσιευθεί στην Εφημερίδα της Κυβερνήσεως.

Αθήνα, 14 Μαΐου 1991

ΟΙ ΥΠΟΥΡΓΟΙ

ΟΙΚΟΝΟΜΙΚΩΝ — ΙΩΑΝ. ΠΑΛΑΙΟΚΡΑΣΣΑΣ

ΠΟΛΙΤΙΣΜΟΥ — ΤΖ. ΤΖΑΝΝΕΤΑΚΗΣ

Αριθ. οικ. 1048314/3221/0010 (4)

Βεβαίωση της αυτοδίκαιης ανάκλησης της απαλλοτρίωσης που κηρύχθηκε με την Α.15384/2282/8.12.86 κοινή υπουργική απόφαση (ΦΕΚ 1244/31.12.86 τ. Δ') για τη συμπλήρωση του χώρου του Πυροσβεστικού Σταθμού Χαλανδρίου.

ΟΙ ΥΠΟΥΡΓΟΙ ΟΙΚΟΝΟΜΙΚΩΝ ΚΑΙ ΔΗΜΟΣΙΑΣ ΤΑΞΗΣ

Έχοντας υπόψη:

1. Τις διατάξεις των παρ. 1 και 4 του άρθρου 11 του Ν.Δ. 797/1971 «περί αναγκαστικών απαλλοτριώσεων».

2. Την Α.15384/2282/8.12.86 (ΦΕΚ 1244/31.12.86 τ. Δ') κοινή υπουργική απόφαση με την οποία κηρύχθηκε αναγκαστική απαλλοτρίωση για τη συμπλήρωση του χώρου του Πυροσβεστικού Σταθμού Χαλανδρίου.

3. Το γεγονός ότι η απαλλοτρίωση αυτή δε συντελέστηκε εμπρόθεσμα, βεβαιώνουμε:

Ότι η απαλλοτρίωση που κηρύχθηκε με την 15384/2282/8.12.86 (ΦΕΚ 1244/31.12.86 τ. Δ') κοινή υπουργική απόφαση, για τη συμπλήρωση του χώρου του Πυροσβεστικού Σταθμού Χαλανδρίου, ανακλήθηκε αυτοδίκαια ως προς ολόκληρη την έκταση των 844,43 μ² που βρίσκεται επί των οδών Μικράς Ασίας, Ριζάρη και Χρυσοστόμου Σμύρνης του Δήμου Χαλανδρίου Αττικής και φαίνεται με στοιχεία Β.Η.Θ.Γ.Β στο από Δεκέμβριο 1978 διάγραμμα - πίνακα του Πολιτικού Μηχανικού Παν. Μπαμπίλη, που έχει θεωρηθεί από το Διευθυντή Τεχνικών Υπηρεσιών Διαμερίσματος Ανατ. Αττικής της Νομαρχίας Αττικής Ιωάννη Γκαράνη στις 26.10.79, γιατί δε συντελέστηκε εμπρόθεσμα.

Η πράξη αυτή να δημοσιευθεί στην Εφημερίδα της Κυβερνήσεως.

ΟΙ ΥΠΟΥΡΓΟΙ

ΟΙΚΟΝΟΜΙΚΩΝ — Ι. ΠΑΛΑΙΟΚΡΑΣΣΑΣ

ΔΗΜΟΣΙΑΣ ΤΑΞΗΣ — ΙΩΑΝ. ΒΑΣΙΛΕΙΑΔΗΣ

ΑΝΑΚΟΙΝΩΣΕΙΣ

Αριθ. Δ12α/φ.59/34317 (5)

Παρακατάθεση αποζημίωσης για ακίνητα που έχουν απαλλοτριωθεί με την απόφαση Δ 3399/505/7.8.1985 ΦΕΚ 466/24.9.1985 (τ. Δ') των Υπουργών Οικονομικών και ΠΕ.ΧΩ.ΔΕ για τη βελτίωση της Εθνικής οδού Θεσσαλονίκης Νέα Χαλκηδόνα (παραλλαγή Γαλλικού ποταμού) για ιδιοκτησία 74.

Ο ΥΠΟΥΡΓΟΣ ΠΕΡΙΒΑΛΛΟΝΤΟΣ, ΧΩΡΟΤΑΞΙΑΣ ΚΑΙ ΔΗΜ. ΕΡΓΩΝ

Έχοντας υπόψη:

1. Τις διατάξεις των άρθρων 7 και 8 του Ν.Δ/τος 797/1971 «για αναγκαστικές απαλλοτριώσεις» (ΦΕΚ 1/1.1.1971 τ. Δ').

2. Τις διατάξεις του Π.Δ/τος 69/8.2.1988 «για τον οργανισμό της Γενικής Γραμματείας Δημοσίων Έργων» (ΦΕΚ 28/16.2.88 τ. Α').

3. Τον πίνακα παρακατάθεσης των αποζημιώσεων κατά ιδιοκτησία με ημερομηνία 24.10.1990 όπως έχει συνταχθεί σε εκτέλεση της απόφασης 1969/21.5.1990 Εφετείου Θεσσαλονίκης.

4. Την εξουσιοδοτική απόφαση του Υπουργού ΠΕ.ΧΩ.ΔΕ Δ17α/01/79/24.8.1989 ΦΕΚ 666/6.9.89 τ. Δ' ειδοποιούμε τα πρόσωπα που έχουν ή αξιώνουν εμπράγματα δικαιώματα στα ακίνητα που έχουν απαλλοτριωθεί με την απόφαση που αναφέρεται στο θέμα ότι, η αποζημίωση των εκτάσεων και των επικειμένων τους, όπως σημειώνονται στα σχετικά κτηματολόγια, έχει κατατεθεί στο Ταμείο Παρ/κών και Δανείων Θεσ/νίκης με την έκδοση του γραμματίου παρακαταθήκης 482922/8.5.1991 συνολικού ποσού 680.000 δραχμών.

Η αποζημίωση έχει κατατεθεί υπέρ των φερομένων ως ιδιοκτητών κατά τις ενδείξεις των σχετικών κτηματολογίων σε συνδυασμό με τις ενδείξεις της καθοριστικής των αποζημιώσεων απόφασης και θα καταβληθεί στα πρόσωπα που θα αναγνωριστούν δικαιούχοι με απόφαση του Μονομελούς Πρωτοδικείου της περιφέρειας των ακινήτων.

Η παρούσα να δημοσιευθεί στην Εφημερίδα της Κυβερνήσεως.

Αθήνα, 31 Μαΐου 1991

Με εντολή Υπουργού
Η Τμηματάρχης
ΒΑΡ. ΓΚΟΤΣΟΥΛΙΑ

ΠΟΛΕΟΔΟΜΙΑ

ΑΠΟΦΑΣΕΙΣ

Αριθ. 1762 (6)

Αναστολή χορήγησης οικοδομικών αδειών σε περιοχές εντός του ρυμοτομικού σχεδίου δήμου Βόνιτσας Ν. Αιτ/νίας.

Η ΝΟΜΑΡΧΗΣ ΑΙΤΩΛΙΑΣ ΚΑΙ ΑΚΑΡΝΑΝΙΑΣ

Έχοντας υπόψη:

1. Τις διατάξεις του από 17.7.1923 Ν.Δ/τος όπως μεταγενέστερα τροποποιήθηκαν και συμπληρώθηκαν, και ειδικότερα τα άρθρα 8 και 85Α.

2. Τις διατάξεις του Α.Ν. 314/68 (ΦΕΚ 47/Α) όπως μεταγενέστερα τροποποιήθηκαν και συμπληρώθηκαν με το με αρ. 1018/71 Ν.Δ/γμα (ΦΕΚ 220/Α) και με την παράγραφο 3 του άρθρου 34 του Ν. 1577/85 (ΦΕΚ 210/Α).

3. Τις διατάξεις του Ν. 1512/85 (ΦΕΚ 4/Α) και ειδικότερα την παράγραφο 15 του άρθρου 8.

4. Τις διατάξεις του με αρ. 183/86 Π.Δ/τος (ΦΕΚ 70/Α).

5. Την με αρ. 53/1991 απόφ. Δημ. Συμβουλίου Βόνιτσας, αποφασίζουμε:

Άρθρο 1

Αναστέλλεται η χορήγηση οικοδομικών αδειών για τρεις μήνες στα Ο.Τ. 6, 7, 8, 10, 12, 43, 53, 56, 57 και ΟΑ στην περιοχή που περικλείεται από τους δρόμους Κουμουνδούρου - Αναπαύσεως - Ακαρνανίας και Δημάρχου Σερεπίσιου (τέλος παλιού ρυμοτομικού σχεδίου) κι έχει ενταχθεί στο σχέδιο με την με αρ. ΤΥ 15681/31.8.77 απόφ. Νομάρχη (ΦΕΚ 521Δ'/77) στην περιοχή ΚΑΡΑΓΙΑΝΝΗ που εντάχτηκε στο σχέδιο με την με αρ. Τ.Υ. 13739/13.1.76 απόφ. Νομάρχη (ΦΕΚ 106Δ/76).

Άρθρο 2

Η απόφαση αυτή ισχύει από την μέρα που θα δημοσιευτεί στην Εφημερίδα της Κυβέρνησης, με την επιφύλαξη του άρθρου 12 του Ν. 651/77 όπως συμπληρώθηκε με την παράγραφο 5 του άρθρου 31 του Ν. 1577/1985.

Η απόφαση αυτή να δημοσιευθεί στην Εφημερίδα της Κυβερνήσεως.

Μεσολόγγι, 29 Μαΐου 1991

Η Νομάρχης
ΜΑΙΡΗ ΖΟΡΩΤΤΟΥ - ΤΣΑΝΑΚΗ

Αριθ. 2781/91 (7)

Χαρακτηρισμός ως «κυρίας» (κυριωτέρας) κοινοτικής οδού, τμήματος της οδού Αθανασίου Διάκου που συνδέει τον οικισμό Δροσιάς με το οικιστικό σύνολο Τραυλός.

Ο ΝΟΜΑΡΧΗΣ ΑΝΑΤ. ΑΤΤΙΚΗΣ

Έχοντας υπόψη:

1. Το Π.Δ. της 24/31.5.1985 ΦΕΚ 270Δ και ειδικότερα το άρθρο 1.

2. Την με αρ. 13979/233/28.3.1983 κοινή υπουργική απόφαση των Υπουργών Προεδρίας της Κυβέρνησης και Υπουργείου Χωροταξίας Οικισμού και Περιβάλλοντος περί ιδρύσεως του Πολεοδομικού Γραφείου Καπανδριτίου.

3. Τις διατάξεις του Ν.Δ. 532/70 περί συμπληρώσεως των διατάξεων περί Διοικητικής Αποκεντρώσεως σε συνδυασμό με τις διατάξεις του Β.Δ. 712/70 και 198/72.

4. Την με αρ. 57/91 απόφαση από το πρακτικό της με αρ. 5/1991 συνεδριάσεως του Κοινοτικού Συμβουλίου Δροσιάς Αττικής.

5. Τα πρακτικά 1 της συνεδριάσεως 16 του Συμβουλίου ΥΠΕΧΩΔΕ Ανατολικής Αττικής της 25.4.1991, αποφασίζουμε:

Το χαρακτηρισμό ως «κυρίας κοινοτικής» (κυριωτέρας) του τμήματος της οδού Αθανασίου Διάκου που συνδέει τον οικισμό Δροσιάς Αττικής με το οικιστικό σύνολο Τραυλός και συγκεκριμένα που αρχίζει από το όριο του εγκεκριμένου ρυμοτομικού σχεδίου Δροσιάς μέχρι το πέρας των διοικητικών ορίων της Κοινότητας Δροσιάς όπως φαίνεται στο τοπογραφικό διάγραμμα που συνοδεύει την παρούσα απόφαση.

Η απόφαση αυτή να δημοσιευθεί στην Εφημερίδα της Κυβερνήσεως.

Καπανδρίτι, 4 Ιουνίου 1991

Ο Νομάρχης
ΕΥΑΓΓΕΛΟΣ ΧΑΡΑΛΑΜΠΙΔΗΣ

Αριθ. Χ4419 (8)

Επιβολή ειδικών όρων δόμησης στους οικισμούς Ακράτα, Παλαιοσταφίδα, Πύργος, Φούρνοι, Γκουμαίικα, Συλιβαινιώτικα, Ποροβίτσα, Παρ. Ποροβίτσας του Δήμου Ακράτας Επαρχίας Αιγιάλειας Ν. Αχαΐας.

Ο ΝΟΜΑΡΧΗΣ ΑΧΑΪΑΣ

Έχοντας υπόψη:

1. Το από 24.4.85 (ΦΕΚ 181Δ/3.5.85) Π.Δ/γμα.

2. Το από 14.2.87 Π.Δ. (ΦΕΚ 133Δ/23.2.87) που είναι τροποποίηση του παραπάνω Δ/τος.

3. Τις με αρ. χ12996/87 (ΦΕΚ 786Δ/18.8.88), χ12999/88, χ12997/89, χ12998/91 αποφάσεις Νομάρχη.

4. Την με αρ. 35/91 απόφαση του Δ.Σ. Ακράτας.

5. Την με αρ. ΠΕ/4/26.4.91 γνωμοδότηση του Συμβουλίου Χωροταξίας του Νομού Αχαΐας, αποφασίζουμε:

Συμπληρώνουμε τις παραπάνω αποφάσεις και ειδικότερα το μέρος τους που αφορά τους όρους δόμησης ως εξής:

– Επιβάλλεται η επικάλυψη με στέγη με κεραμίδια βυζαντινά χρώματος ώχρας ή κόκκινο, όταν εξαντλείται ο συντελεστής δόμησης ή το ύψος.

Η απόφαση αυτή να δημοσιευθεί στην Εφημερίδα της Κυβερνήσεως.

Πάτρα, 13 Μαΐου 1991

Ο Νομάρχης
ΝΙΚ. ΤΑΓΑΡΗΣ

Αριθ. χ2654 (9)

Αναστολή χορήγησης οικοδομικών αδειών στο Ο.Τ. 345 του ρυμοτομικού σχεδίου Δήμου Πάτρας.

Ο ΝΟΜΑΡΧΗΣ ΑΧΑΪΑΣ

Έχοντας υπόψη:

1. Τις διατάξεις του από 17.7.1923 Ν.Δ/τος όπως μεταγενέστερα τροποποιήθηκαν και συμπληρώθηκαν και ειδικότερα τα άρθρα 8 παράγρ. 1 και 85Α'.

2. Τις διατάξεις του Α.Ν. 314/1968 (ΦΕΚ 47Α) όπως μεταγενέστερα τροποποιήθηκαν και συμπληρώθηκαν με το υπ' αριθ. 1018/71 Ν.Δ/γμα (ΦΕΚ 220Α) και με την παράγρ. 3 του άρθρου 34 του Ν. 1577/85 (ΦΕΚ 210Α).

3. Τις διατάξεις του υπ' αρ. 183/1986 Π.Δ/τος (ΦΕΚ 70Α) και ειδικότερα το άρθρο 3 § 6.

4. Την υπ' αρ. 138/7.3.1991 απόφαση του Δημοτικού Συμβουλίου Πατρέων, αποφασίζουμε:

Αναστέλλουμε για τρεις (3) μήνες την έκδοση οικοδομικών αδειών σε τμήμα του Ο.Τ. 345 με σκοπό την εν συνεχεία τροποποίηση του σχεδίου πόλης για χαρακτηρισμό της πιο πάνω ιδιοκτησίας ως χώρου πρασίνου, όπως αυτή αναλυτικά φαίνεται στο συνημμένο τοπογραφικό διάγραμμα κλίμακος 1:500.


Η παρούσα απόφαση μαζί με το τοπογραφικό διάγραμμα που τη συνοδεύει να αναρτηθεί στον πίνακα των ανακοινώσεων του τμήματος Πολεοδομίας για 15 ημέρες από την ημέρα δημοσίευσης στην Εφημερίδα της Κυβερνήσεως.

Η ισχύς της παρούσης άρχεται από την ημέρα δημοσίευσης στην Εφημερίδα της Κυβερνήσεως.

Η απόφαση αυτή να δημοσιευθεί στην Εφημερίδα της Κυβερνήσεως.

Πάτρα, 20 Μαρτίου 1991

Ο Νομάρχης
ΝΙΚ. ΤΑΓΑΡΗΣ

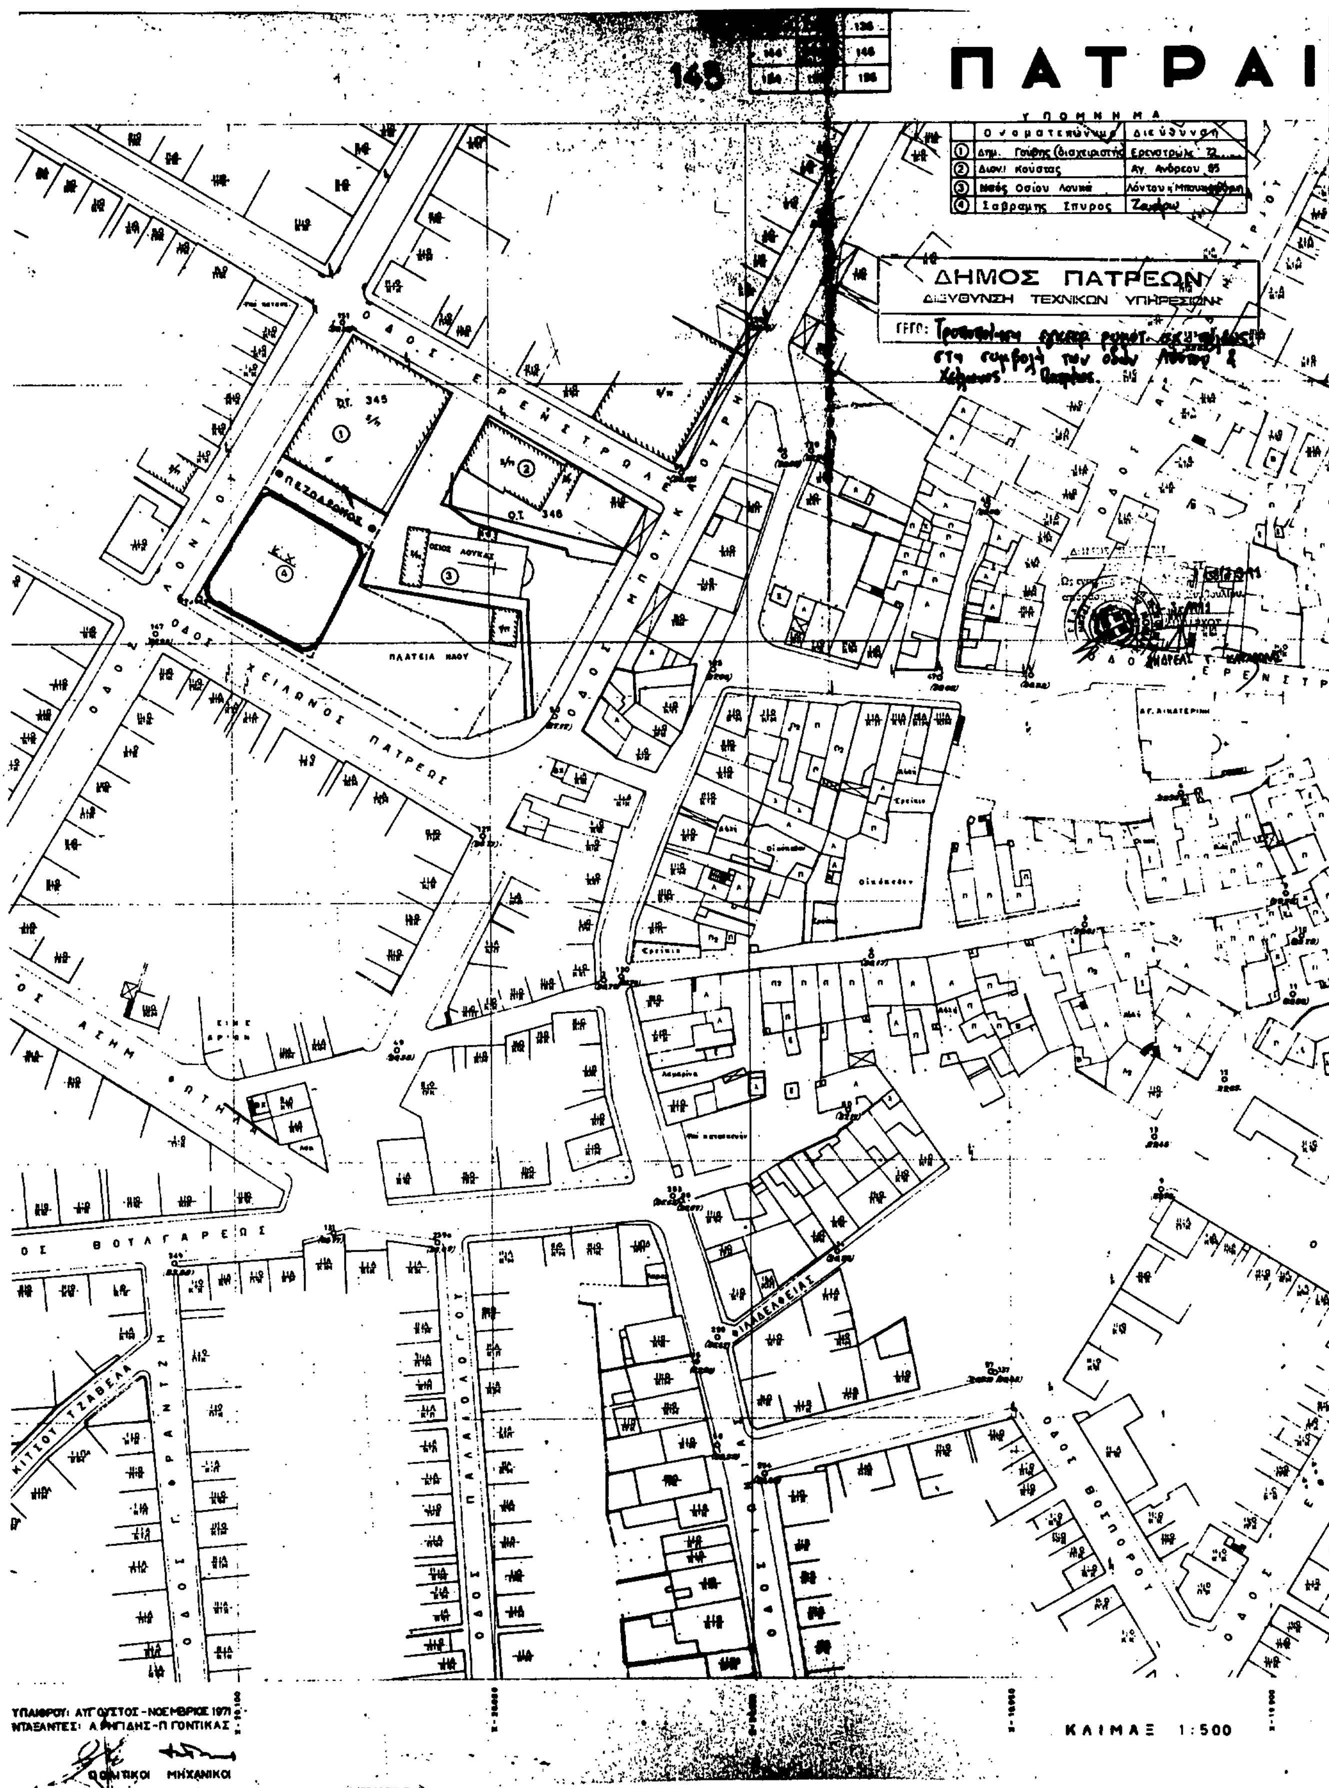
ΠΑΤΡΑΙ
ΥΠΟΜΝΗΜΑ
Ονοματεπώνυμο | Διεύθυνση
① Δημ. Γούβης (διαχειριστής) | Ερενστρώλε 72
② Διον. Κούστας | Αγ. Ανδρέου 85
③ Ναός Οσίου Λουκά | Λόντου κ Μπουκαούρη
④ Σαβραμης Σπυρος | Ζαΐμου
ΔΗΜΟΣ ΠΑΤΡΕΩΝ
ΔΙΕΥΘΥΝΣΗ ΤΕΧΝΙΚΩΝ ΥΠΗΡΕΣΙΩΝ
ΟΔΟΣ ΕΡΕΝΣΤΡΩΛΕ
ΟΔΟΣ ΛΟΝΤΟΥ
ΟΔΟΣ ΜΠΟΥΚΑΟΥΡΗ
ΟΔΟΣ ΧΕΙΛΩΝΟΣ ΠΑΤΡΕΩΣ
ΠΕΖΟΔΡΟΜΟΣ
ΠΛΑΤΕΙΑ ΝΑΟΥ
ΟΣΙΟΣ ΛΟΥΚΑΣ
ΟΔΟΣ ΒΟΤΛΓΑΡΕΩΣ
ΦΙΛΑΔΕΛΦΕΙΑΣ
ΟΔΟΣ ΒΟΣΠΟΡΟΥ
ΚΙΤΣΟΥ ΤΖΑΒΕΛΑ
ΥΠΑΙΘΡΟΥ: ΑΥΓΟΥΣΤΟΣ-ΝΟΕΜΒΡΙΟΣ 1971
ΝΤΑΞΑΝΤΕΣ: Α. ΡΗΓΙΔΗΣ-Π. ΓΟΝΤΙΚΑΣ
ΠΟΛΙΤΙΚΟΙ ΜΗΧΑΝΙΚΟΙ
ΚΛΙΜΑΞ 1:500

Αριθ. χ3525 (10)

Κατηγοριοποίηση και καθορισμός ορίων οικισμού Ψαθόπυργου Κοιν. Ψαθοπύργου Επαρχίας Πατρών Ν. Αχαΐας.

Ο ΝΟΜΑΡΧΗΣ ΑΧΑΪΑΣ

Έχοντας υπόψη:

1. Την από 24.4.85 (ΦΕΚ 181Δ/3.5.85) «περί τρόπου καθορισμού ορίων οικισμών της χώρας μέχρι 2.000 κατοίκους, κατηγορίας αυτών και καθορισμού όρων και περιορισμών δόμησής τους».

2. Το από 14.2.87 Π.Δ. (ΦΕΚ 133Δ/23.2.87) που αφορά τροποποίηση, των από 24.4.85 «τρόπος καθορισμού ορίων οικισμών της χώρας, μέχρι 2.000 κατ. κατηγορίας αυτών και καθορισμός όρων και περιορισμών δόμησής τους» (ΦΕΚ 181Δ) και από 20.8.85 «πολεοδόμηση και επέκταση οικισμών της χώρας μέχρι 2.000 κατοίκους και τροποποίηση του από 24.4.85 Π.Δ/τος ΦΕΚ 414/Δ.

3. Τα πληθυσμιακά στοιχεία της τελευταίας απογραφής του κράτους της ΕΣΥΕ.

4. Τη μελέτη σχεδιασμού ανοιχτών πόλεων που εκπονήθηκε από ομάδα μελετητών που έκανε προτάσεις για την οριοθέτηση, κατηγοριοποίηση κ.λπ. των οικισμών του Ν. Αχαΐας σύμφωνα με τις προδιαγραφές του ΥΠΕΧΩΔΕ.

5. Την με αρ. 14/4.7.90 απόφαση Κοινοτικού Συμβουλίου Ψαθοπύργου.

6. Την με αρ. Π4/11/29.3.91 γνωμοδότηση του Συμβουλίου ΧΟΠ του Ν. Αχαΐας.

7. Την με αρ. χ8464/8.9.87 (ΦΕΚ 908Δ/17.9.87) προηγούμενη για το θέμα απόφασή μας, αποφασίζουμε:

1. Την κατηγοριοποίηση του οικισμού Ψαθοπύργου της Κοινότητας Ψαθοπύργου όπως παρακάτω:

- Θέση στο χώρο: (Α2) Παραλιακός, Τουριστικός.
- Βαθμός προστασίας: (Β3) Αδιάφορος.
- Δυναμικότητα: (Γ1) Δυναμικός.
- Βαθμός διασποράς: (Δ2) Διάσπαρτος.
- Μέγεθος: (Ε2) Μεσαίος.

2. Καθορίζουμε τα όρια του οικισμού όπως αυτά φαίνονται στο διάγραμμα του οικισμού σε κλίμακα 1:5000 που συνοδεύει την απόφαση που φέρει τη σφραγίδα του ΣΧΟΠ.

3. Εντός των ορίων του οικισμού ισχύουν οι γενικοί όροι δόμησης που προβλέπονται από το Π.Δ. ΦΕΚ 181Δ/3.5.85 όπως τροποποιήθηκε με το από 14.2.87 Π.Δ. ΦΕΚ 133Δ/23.2.87.

Για τον οικισμό Ψαθοπύργου (υποτομέας Α) με στοιχεία 1, 2, 3, 4, 31, 7, 8, 52, 51, 50, 49, 48, 47, 46, 45, 44, 43, 42, 41, 40, 39, 37, 36, 35, 34, 33, 32, 10, 10', 11, 11,' 12, 13, 14, 15, 16, 17, 22, 23, 24, 25, 26, 27, 28, 29, 30, 1 αρτιότητα γηπέδου 500 τ.μ.

Για τον οικισμό Ψαθόπυργου (υποτομέας Β) με στοιχεία:

α) 4, 5, 6, 31, 4

β) 22, 23, 24, 25, 26, 27, 28, 22

γ) 17, 18, 19, 20, 21, 22, 17

αρτιότητα γηπέδου 1.000 τ.μ.

4. Κατά παρέκκλιση εντός των ορίων του οικισμού θεωρούνται άρτια τα οικόπεδα με όποιο εμβαδόν είχαν στις 3.5.85 ημέρα δημοσίευσης του από 24.4.85 Π.Δ/τος.

5. α) Πριν από οποιαδήποτε κατάτμηση οικοπέδων εντός των ορίων του οικισμού θα πρέπει να θεωρείται το σχετικό τοπογραφικό διάγραμμα από το Τμήμα Πολεοδομίας και Π.Ε. της Νομαρχίας, ώστε να εξασφαλίζεται η συνέχεια των υπαρχόντων κοινοχρήστων χώρων και η δημιουργία νέων κοινοχρήστων χώρων σύμφωνα με τα οριζόμενα στις δ/ξεις της παρ. 1 του άρθρου 6 του από 24.4.85 Δ/τος όπως αυτό τροποποιήθηκε με το από 14.2.87 Π.Δ/γμα (ΦΕΚ 133Δ/23.2.87).

β) Να εξασφαλίζεται οπωσδήποτε η συνέχεια των υφισταμένων ή εγκεκριμένων δρόμων του οικισμού.

Κατά τα λοιπά ισχύουν τα οριζόμενα στο Δ/γμα της 24.4.85 (ΦΕΚ 181Δ/3.5.85) όπως τροποποιήθηκε με το από 14.2.87 Π.Δ. (ΦΕΚ 133Δ/23.2.87).

Με την παρούσα καταργείται κάθε προηγούμενη απόφασή μας σχετικά με το θέμα.

Η απόφαση αυτή με το σχεδιάγραμμα που τη συνοδεύει να δημοσιευθεί στην Εφημερίδα της Κυβερνήσεως.

Πάτρα, 21 Μαΐου 1991

Ο Νομάρχης
ΝΙΚ. ΤΑΓΑΡΗΣ

Ψαθόπυργος

Κ Ο Ρ Ι Ν Θ Ι Α

Ⓐ Ⓑ

500 500 500

6216

Ψαθόπυργος: 1: Ε.Γ.κ. (Εξωτερική γωνία κτίσματος) Ματζαβίνου • 2-3-4-5: Παραλιακός δρόμος • 5-6: όριο ΟΤΑ-ρέμμα • 6: Συμβολή ρέμματος με όριο απαλλοτρίωσης παλιάς Εθνικής οδού • 6-7: όριο απαλλοτρίωσης παλιάς Εθνικής οδού • 7-8: Κάθετη από Ε.Γ.κ. Παπασπηλιώπουλου στο όριο απαλλοτρίωσης Ν.Ε.Ο. (ορόσημο) • 9: Συμβολή νοητής ευθείας από Παπασπηλιώπουλου με το όριο απαλλοτρίωσης Ν.Ε.Ο • 9-10: όριο απαλλοτρίωσης Ν.Ε.Ο • 10: Ε.Γ.κ. Παπαδημητρίου Παν • 10-10': κάθετη από Ε.Γ.κ. Παπαδημητρίου στην παλιά Εθνική οδό • 10'-11': Παλιά Εθνική οδό • 11: Ε.Γ.κ. Σπυρούλια Παν • 11-11': Κάθετη από Ε.Γ.κ. Σπυρούλια στην Παλιά Εθνική οδό • 12: Ε.Γ.κ. Τόλιας Αθανάσιος στις γραμμές του τραίνου • 13: Ε.Γ.κ • 14: Ε.Γ.κ. Ζήκου Ιωάννη • 15: Ε.Γ.κ • 16: Ε.Γ.κ. στο δρόμο 16-17-18: Δρόμος • 19-20-21: Ε.Γ.κ. • 22: Ε.Γ.κ. Κούβελας Κων/νος • 28: Ε.Γ.κ. Ζαμπάρα • 29: Ε.Γ.κ. Κακιού Ζ. • 28-29: δρόμος • 29-30: δρόμος • 30: Ε.Γ.κ. Καραμπούλα Γεωργ.

22: Ε.Γ.κ. Κούβελος Κων/νος • 23: Ε.Γ.κ. Λαζανος Παν • 24: Μισσίρη Παν. • 25: Τσίκος Παν • 26: Πιτουράς Βασίλειος • 27: Θεοφάνης Δημήτριος • 28: Ζαμπάρας

ΣΥΜΒΟΥΛΙΟ ΧΩΡΟΤΑΞΙΑΣ ΟΙΚΙΣΜΟΥ ΠΕΡΙΒΑΛΛΟΝΤΟΣ ΝΟΜΟΥ ΑΧΑΪΑΣ
Τὸ διάγραμμα συναδεύει τὸ ......
...π4/11... ἀπόσπασμα
πρακτικοῦ τοῦ συμβουλίου.
Πάτρα 29-3-91
Γραμματεύς

Ψαθόπυργος: 4-5: Παραλιακός δρόμος • 5-6: όριο ΟΤΑ-ρέμμα • 6: Συμβολή ρέμματος με όριο απαλλοτρίωσης Παλιάς Εθνικής οδού • 31: Ε.Γ.κ. Καραίσου Νικ. • 31-4: κάθετη από Ε.Γ.κ. Καραίσου στον παραλιακό δρόμο.

8: Ε.Γ.κ. Παπασπηλιώπουλου • 9: Συμβολή κάθετης από Ε.Γ.κ. Παπασπηλιώπουλου με το όριο απαλλοτρίωσης Ν.Ε.Ο • 9-10: όριο απαλλοτρίωσης Ν.Ε.Ο • 10: Ε.Γ.κ. Παπαδημητρίου Παν • 32: Ε.Γ.κ. Λατζίνου Νικ. • 33: Ε.Γ.κ. Τόγια Ιωάννη • 34: Ε.Γ.κ. Καπετανάκης Μάρκος • 35: Ε.Γ.κ. Μαλλιώρης Σπύρος • 36: Ε.Γ.κ (καλύβας) Σακελαρόπουλου • 37: Ε.Γ.κ. Τόγια Αλίκου • 39: Ε.Γ.κ. Γεωργόπουλου Παν • 39-40: Κάθετη από Ε.Γ.κ Γεωργόπουλου στο δρόμο • 40-41-42: Δρόμος • 43: Ε.Γ.κ. Καλομπόκα στο δρόμο • 44: Ε.Γ.κ. Παπασηφάκη Νικ. • 45: Ε.Γ.κ. Μιχολού Ελένη • 46: Ε.Γ.κ. Σακελλαρόπουλου Κων/νου. • 47: Ε.Γ.κ. Τερέζη Αρχίρη • 48: Ε.Γ.κ. Ελαιοτριβείου Λάτσιου • 49: Ε.Γ.κ. Κουτουνίγα Χρήστου • 50: Ε.Γ.κ. Μάλτη Γεωργ. • 51: Ε.Γ.κ. Καλογηρόπουλου. 52-51: δρόμος.

22: Ε.Γ.κ. Κούβελου Κων/νου • 21: Ε.Γ.κ • 20: Ε.Γ.κ • 19: Ε.Γ.κ • 18-17: Δρόμος • 17-22: κάθετη από Ε.Γ.κ. Κούβελου στην οδό Αγίου Σπυρίδωνα.

ΣΥΜΒΟΥΛΙΟ ΧΩΡΟΤΑΞΙΑΣ ΟΙΚΙΣΜΟΥ ΠΕΡΙΒΑΛΛΟΝΤΟΣ ΝΟΜΟΥ ΑΧΑΪΑΣ
Τὸ διάγραμμα συναδεύει τὸ ......
...π4/11... ἀπόσπασμα
πρακτικοῦ τοῦ συμβουλίου.
Πάτρα 29-3-91
Γραμματεύς